




PLAN des SERVITUDES
d'UTILITE PUBLIQUE

Echelle 1/5000



HERVE HELSTROFFER, Géomètre Expert
7, rue du Chanoine Limbourg 57220 BOULAY
Tél: 03 87 57 41 41 - Fax: 03 87 79 29 61 - E-MAIL: herve.helstroffer@wanadoo.fr
Site Web: www.helstroffer.fr

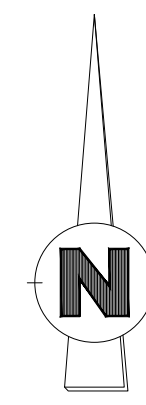

Commune de COURCELLES CHAUSSY

CHEVILLON

340m NGF

412m NGF

MAIZEROY

Commune de PANGE

Ligne 63KV Ancerville - SAINT JULIEN 1


Commune de SERVIGNY les RAVILLE

Commune de BAZONCOURT

suite ci contre

suite ci contre

	AS1	Servitude résultant de l'instauration de périmètres de protection des eaux potables et des eaux minérales	Direction Départementale des Affaires Sanitaires et Sociales à METZ
	I4	Servitudes relatives à l'établissement des canalisations électriques - réseau 20KV	UEM à METZ
	I4	Servitudes relatives à l'établissement des canalisations électriques - Ligne 63KV ANCERVILLE - St JULIEN 1	RTE à METZ
	T5	Servitudes aéronautiques instituées pour la protection de la circulation aérienne. Servitude de dégagement	Direction Départementale de l'Équipement à AUGNY
	T7	Servitudes aéronautiques instituées pour la protection de la circulation aérienne. Servitude à l'extérieur des zones de dégagement concernant des installations particulières	Direction Départementale de l'Équipement à AUGNY

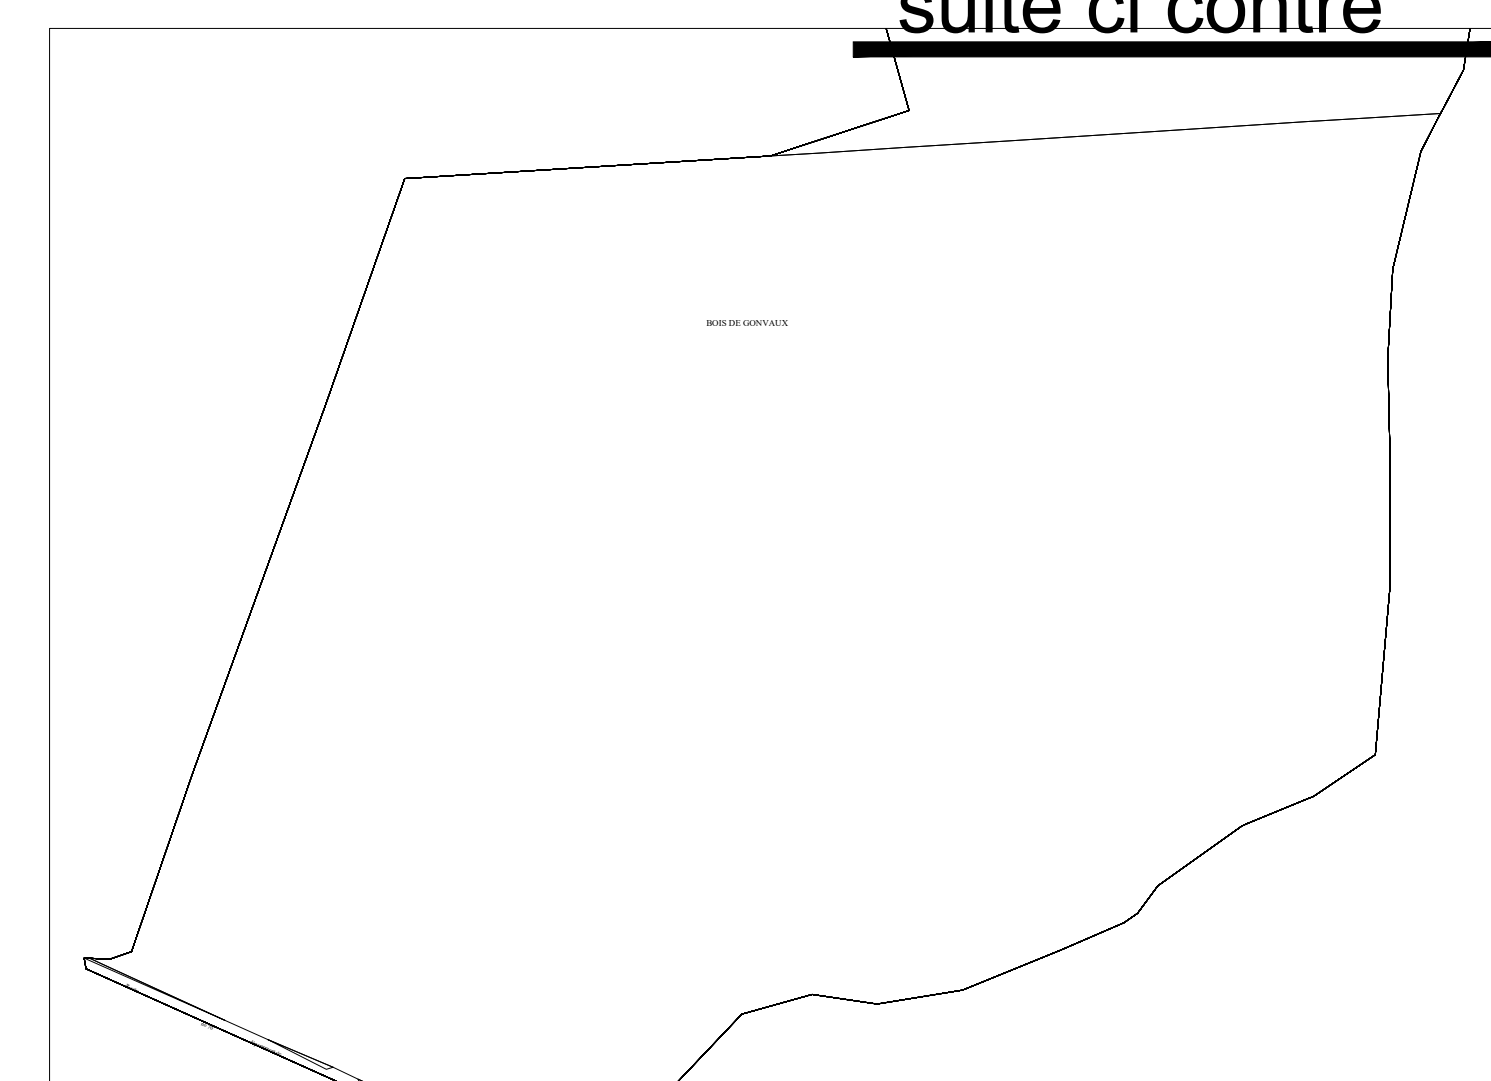

Commune de SANRY sur NIED